


Anlage 1 (TAB Fernwärme)

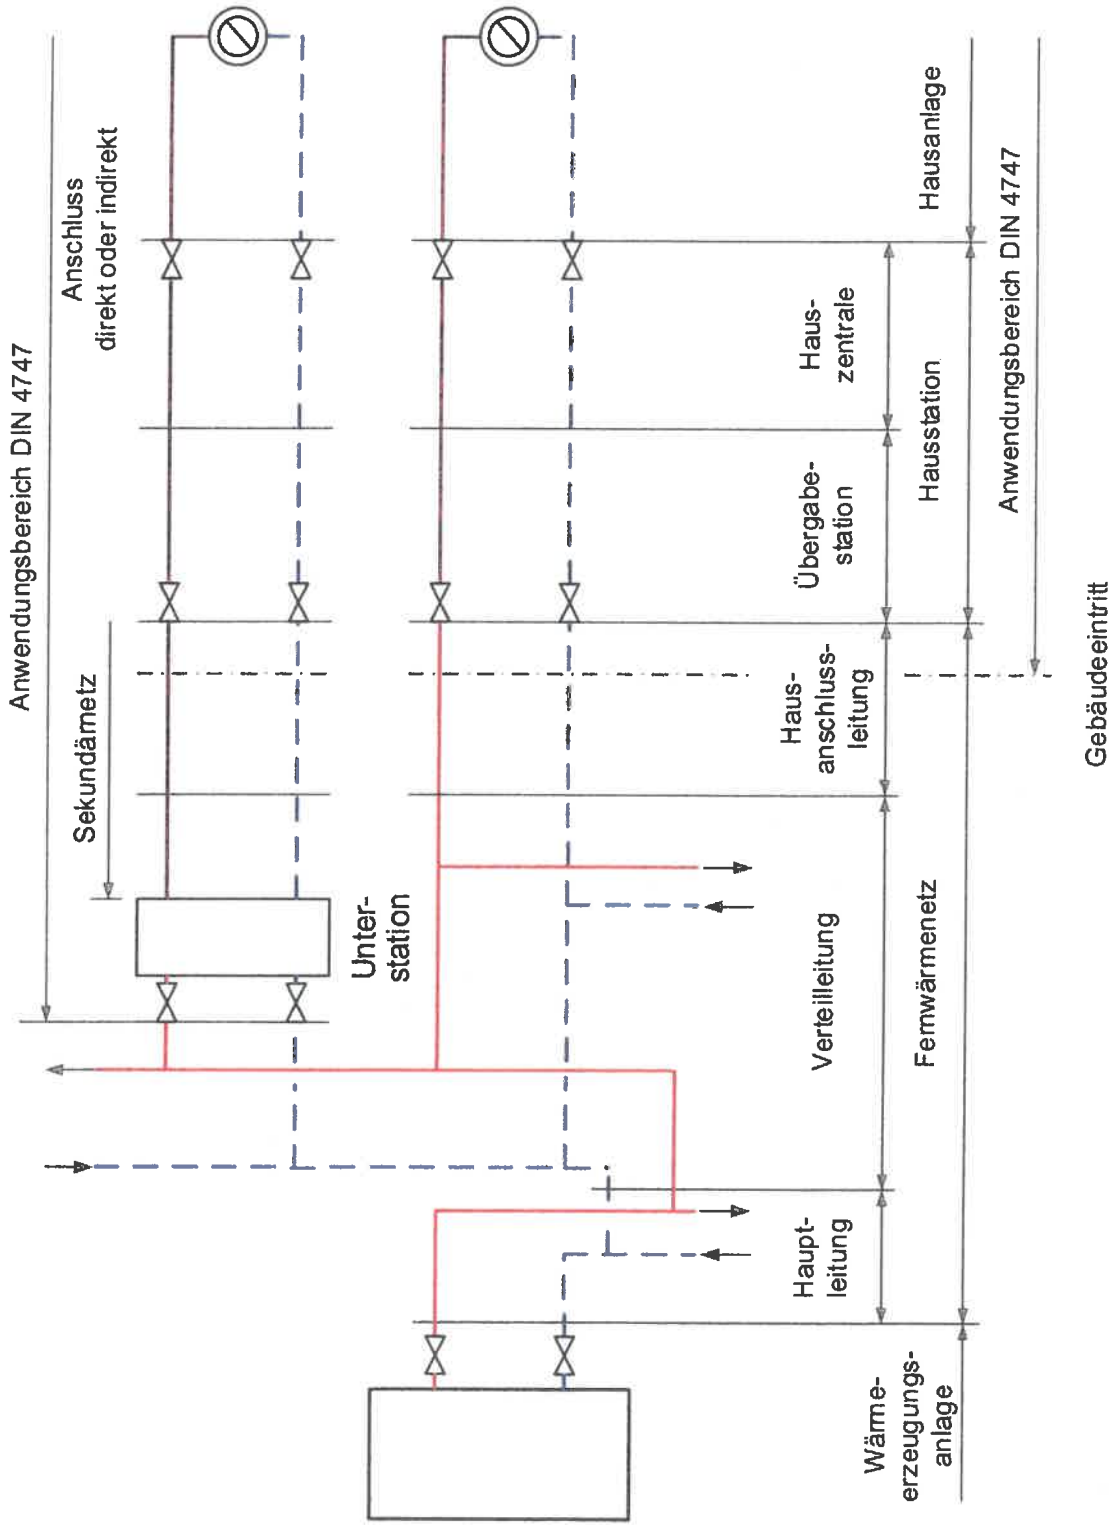

Prinzipschema einer Fernwärmeanlage